




THE ART OF LIVING

Ein Projekt der




HINTEREGGER  
GRUPPE

# Formanekgasse 70 Apartment 2+3/ Erdgeschoss

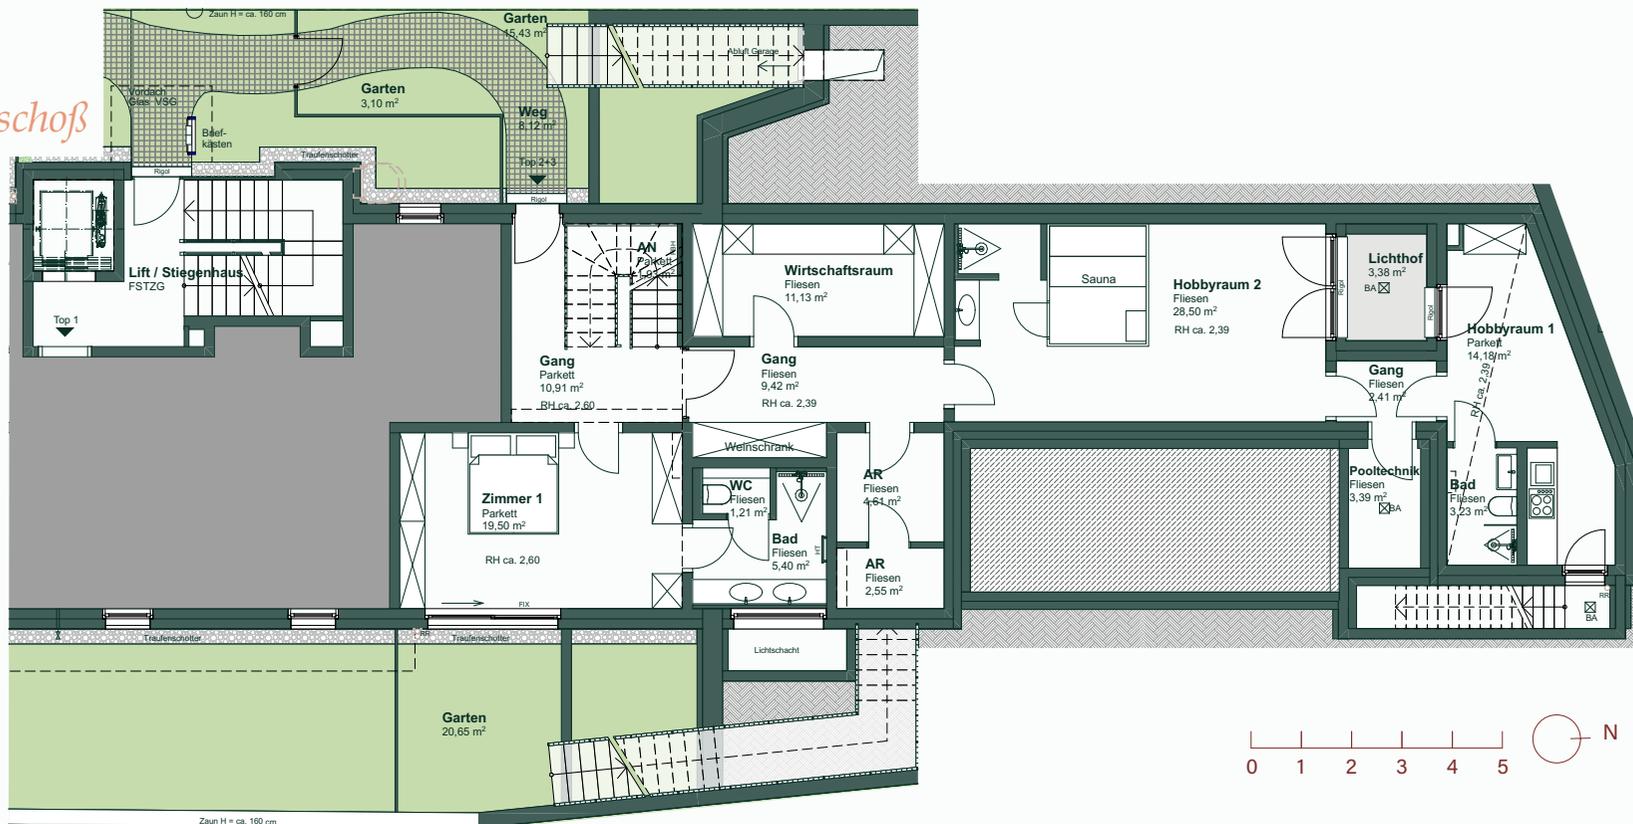


### Legende Abkürzungen (alle Angaben ca. Maße!)

- FIX Fixverglasung
- RH Raumhöhe
- WM Waschmaschine
- TR Trockner
- GS Geschirrspüler
- KS Külschrank
- HT Handtuchtrockner
- E E-Wohnungsverteiler mit Revisionsöffnung
- Medien Medienverteiler mit Revisionsöffnung
- FBH Fußbodenheizungs-Verteiler
- RR Regenabfallrohr
- UZ Unterzug
- BA Kaltwasseranschluss Balkon/Terrasse

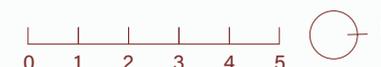

SCHNITT

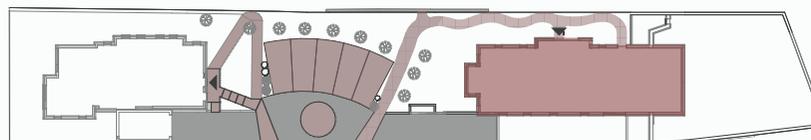

Formanekgasse  
LAGEPLAN

<b>Wohnfläche gesamt</b>	<b>ca. 254,68 m<sup>2</sup></b>
Nebengebäude	ca. 21,93 m <sup>2</sup>
Balkone	ca. 12,87 m <sup>2</sup>
Terrasse	ca. 68,02 m <sup>2</sup>
Garten	ca. 190,62 m <sup>2</sup>
Lichthof	ca. 3,38 m <sup>2</sup>
Pool	ca. 20,80 m <sup>2</sup>
Pooltechnik	ca. 3,39 m <sup>2</sup>
Einlagerungsraum	ca. 10,15 m <sup>2</sup>

Dieser Plan ist zum Anfertigen von Einbau-Möbeln nicht geeignet. Statische, konstruktive, haustechnische und bauphysikalische Details sind nicht Planinhalt. Änderungen aus architektonischen, technischen, rechtlichen, behördlichen oder wirtschaftlichen Gründen bleiben vorbehalten. Die dargestellte Möblierung ist nur ein Vorschlag und im Kaufpreis nicht inkludiert. Der Ausbau erfolgt laut Ausstattungsbeschreibung. Abweichungen der Gesamtnutzfläche von bis zu +/- 3 % bei der Wohnnutzfläche sowie bis zu +/- 5 % bei Zubehör- und sonstigen Flächen (Terrassen, Eigengärten, Kellerabteile, etc.) führen zu keiner Änderung des Kaufpreises. Diese Zeichnung ist geistiges Eigentum der Buschina & Partner Ziviltechniker GmbH. Jede Benützung, Veröffentlichung, Vervielfältigung, Überarbeitung oder Weitergabe an Dritte in Verbindung mit einer anderen Arbeit oder einem anderen Projekt bedarf der schriftlichen Einverständniserklärung der Buschina & Partner Ziviltechniker GmbH.



THE ART OF LIVING

Ein Projekt der




HINTEREGGER  
GRUPPE

## Formanekgasse 70 Apartment 2+3 / 1. Obergeschoß




### Legende Abkürzungen (alle Angaben ca. Maße!)

- FIX Fixverglasung
- RH Raumhöhe
- WM Waschmaschine
- TR Trockner
- GS Geschirrspüler
- KS Kühlschrank
- HT Handtuchtrockner
- E E-Wohnungsverteiler mit Revisionsöffnung
- Medien Medienverteiler mit Revisionsöffnung
- FBH Fußbodenheizungs-Verteiler
- RR Regenabfallrohr
- UZ Unterzug
- >- Kaltwasseranschluss Balkon/Terrasse

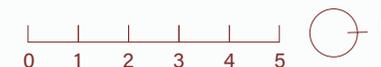

SCHNITT

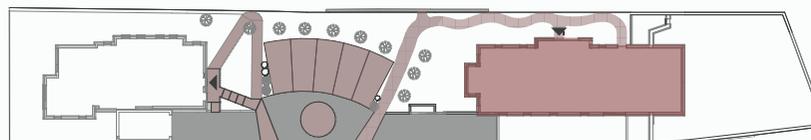

Formanekgasse  
LAGEPLAN

<b>Wohnfläche gesamt</b>	<b>ca. 254,68 m<sup>2</sup></b>
Nebengebäude	ca. 21,93 m <sup>2</sup>
Balkone	ca. 12,87 m <sup>2</sup>
Terrasse	ca. 68,02 m <sup>2</sup>
Garten	ca. 190,62 m <sup>2</sup>
Lichthof	ca. 3,38 m <sup>2</sup>
Pool	ca. 20,80 m <sup>2</sup>
Pooltechnik	ca. 3,39 m <sup>2</sup>
Einlagerungsraum	ca. 10,15 m <sup>2</sup>

Dieser Plan ist zum Anfertigen von Einbau-Möbeln nicht geeignet. Statische, konstruktive, haustechnische und bauphysikalische Details sind nicht Planinhalt. Änderungen aus architektonischen, technischen, rechtlichen, behördlichen oder wirtschaftlichen Gründen bleiben vorbehalten. Die dargestellte Möblierung ist nur ein Vorschlag und im Kaufpreis nicht inkludiert. Der Ausbau erfolgt laut Ausstattungsbeschreibung. Abweichungen der Gesamtnutzfläche von bis zu +/- 3 % bei der Wohnnutzfläche sowie bis zu +/- 5 % bei Zubehör- und sonstigen Flächen (Terrassen, Eigengärten, Kellerabteile, etc.) führen zu keiner Änderung des Kaufpreises. Diese Zeichnung ist geistiges Eigentum der Buschina & Partner Ziviltechniker GmbH. Jede Benützung, Veröffentlichung, Vervielfältigung, Überarbeitung oder Weitergabe an Dritte in Verbindung mit einer anderen Arbeit oder einem anderen Projekt bedarf der schriftlichen Einverständniserklärung der Buschina & Partner Ziviltechniker GmbH.






THE ART OF LIVING

Ein Projekt der




HINTEREGGER  
GRUPPE

## Formanekgasse 70 Untergeschoß

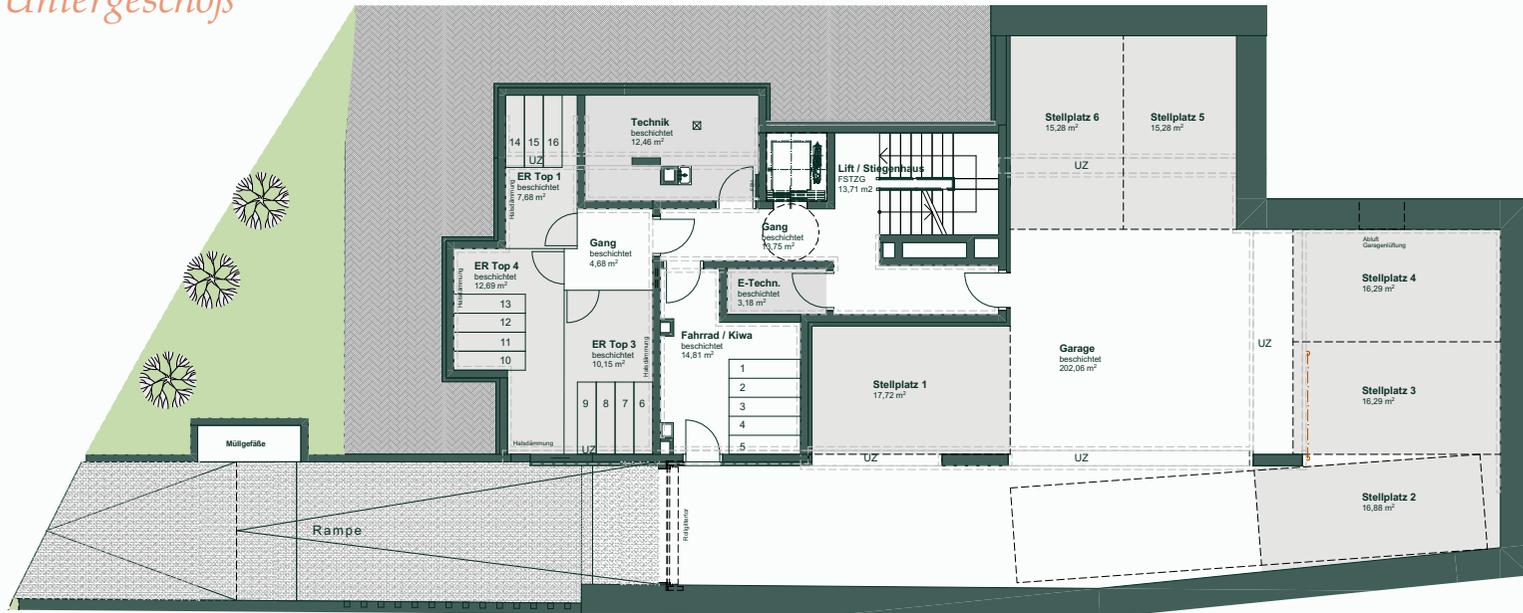


### Legende Abkürzungen (alle Angaben ca. Maße!)

FIX	Fixverglasung
RH	Raumhöhe
WM	Waschmaschine
TR	Trockner
GS	Geschirrspüler
KS	Kühlschrank
HT	Handtuchtrockner
E	E-Wohnungsverteiler mit Revisionsöffnung
Medien	Medienverteiler mit Revisionsöffnung
FBH	Fußbodenheizungs-Verteiler
RR	Regenabfallrohr
UZ	Unterzug
→	Kaltwasseranschluss Balkon/Terrasse

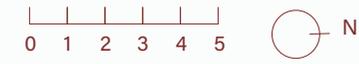

SCHNITT

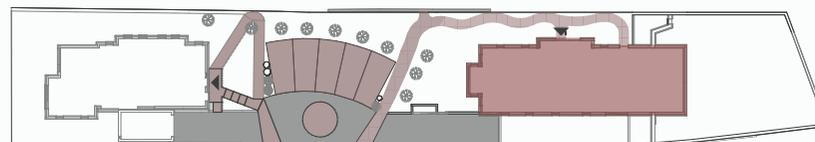

Formanekgasse  
LAGEPLAN

Dieser Plan ist zum Anfertigen von Einbau-Möbeln nicht geeignet. Statische, konstruktive, haustechnische und bauphysikalische Details sind nicht Planinhalt. Änderungen aus architektonischen, technischen, rechtlichen, behördlichen oder wirtschaftlichen Gründen bleiben vorbehalten. Die dargestellte Möblierung ist nur ein Vorschlag und im Kaufpreis nicht inkludiert. Der Ausbau erfolgt laut Ausstattungsbeschreibung. Abweichungen der Gesamtnutzfläche von bis zu +/- 3 % bei der Wohnnutzfläche sowie bis zu +/- 5 % bei Zubehör- und sonstigen Flächen (Terrassen, Eigengärten, Kellerabteile, etc.) führen zu keiner Änderung des Kaufpreises. Diese Zeichnung ist geistiges Eigentum der Buschina & Partner Ziviltechniker GmbH. Jede Benützung, Veröffentlichung, Vervielfältigung, Überarbeitung oder Weitergabe an Dritte in Verbindung mit einer anderen Arbeit oder einem anderen Projekt bedarf der schriftlichen Einverständniserklärung der Buschina & Partner Ziviltechniker GmbH.