




THE ART OF LIVING

Ein Projekt der



HINTEREGGER  
GRUPPE

# Formanekgasse 70 Apartment 1 / Erdgeschoß

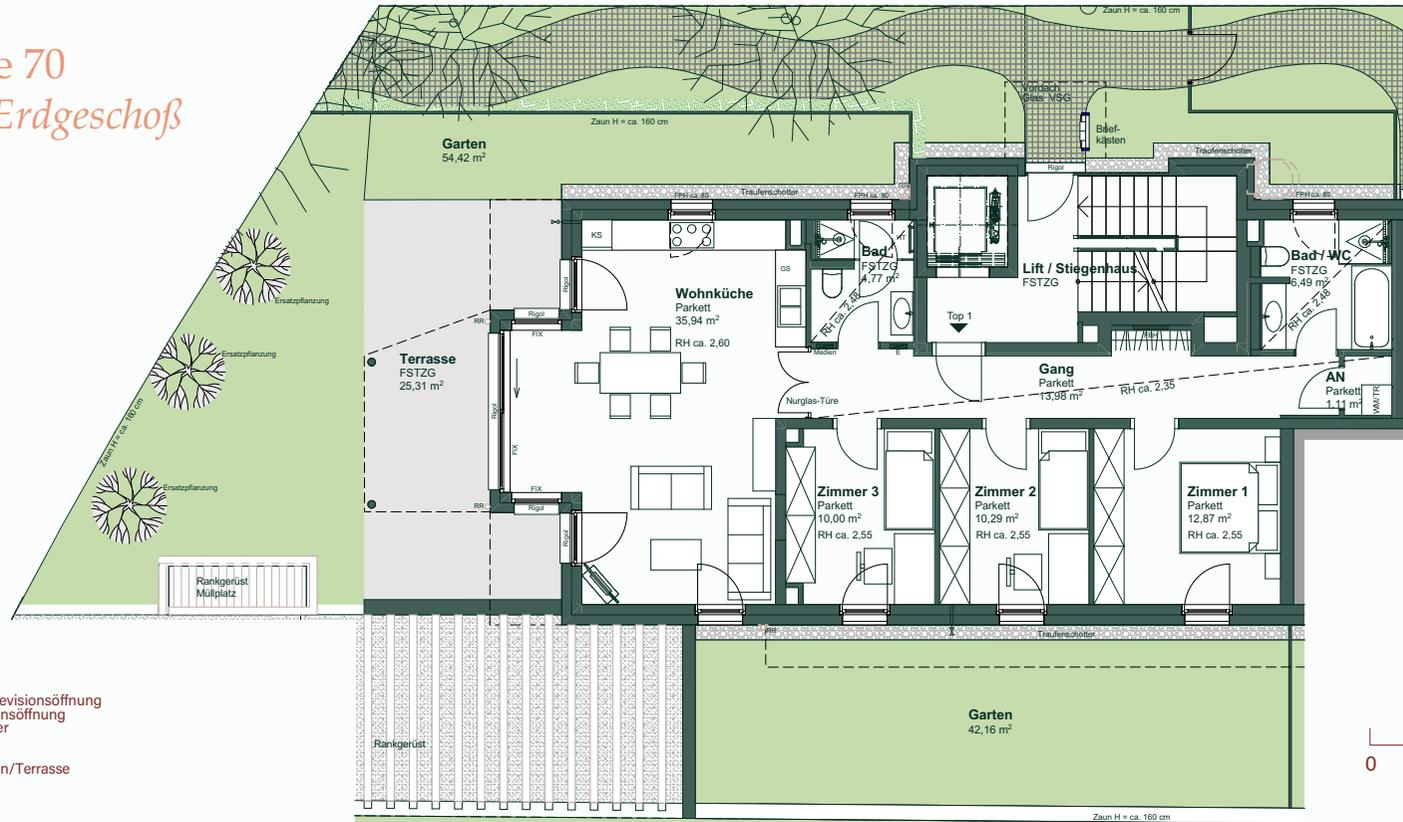


### Legende Abkürzungen (alle Angaben ca. Maße!)

- FIX Fixverglasung
- RH Raumhöhe
- WM Waschmaschine
- TR Trockner
- GS Geschirrspüler
- KS Kühlschrank
- HT Handtuchtrockner
- E E-Wohnungsverteiler mit Revisionsöffnung
- Medien Medienverteiler mit Revisionsöffnung
- FBH Fußbodenheizungs-Verteiler
- RR Regenabfallrohr
- UZ Unterzug
- Kaltwasseranschluss Balkon/Terrasse



SCHNITT

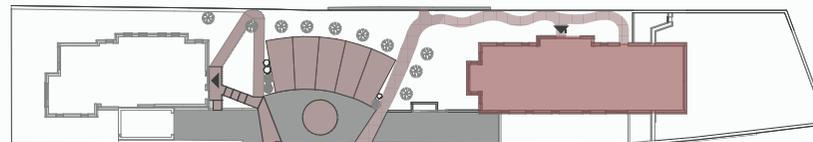

Formanekgasse  
LAGEPLAN

<b>Wohnfläche gesamt</b>	<b>ca. 95,45 m<sup>2</sup></b>
Terrasse	ca. 25,31 m <sup>2</sup>
Garten	ca. 96,58 m <sup>2</sup>
Einlagerungsraum	ca. 7,68 m <sup>2</sup>

Dieser Plan ist zum Anfertigen von Einbau-Möbeln nicht geeignet. Statische, konstruktive, haustechnische und bauphysikalische Details sind nicht Planinhalt. Änderungen aus architektonischen, technischen, rechtlichen, behördlichen oder wirtschaftlichen Gründen bleiben vorbehalten. Die dargestellte Möblierung ist nur ein Vorschlag und im Kaufpreis nicht inkludiert. Der Ausbau erfolgt laut Ausstattungsbeschreibung. Abweichungen der Gesamtnutzfläche von bis zu +/- 3 % bei der Wohnnutzfläche sowie bis zu +/- 5 % bei Zubehör- und sonstigen Flächen (Terrassen, Eigengärten, Kellerabteile, etc.) führen zu keiner Änderung des Kaufpreises. Diese Zeichnung ist geistiges Eigentum der Buschina & Partner Ziviltechniker GmbH. Jede Benützung, Veröffentlichung, Vervielfältigung, Überarbeitung oder Weitergabe an Dritte in Verbindung mit einer anderen Arbeit oder einem anderen Projekt bedarf der schriftlichen Einverständniserklärung der Buschina & Partner Ziviltechniker GmbH.




THE ART OF LIVING

Ein Projekt der




HINTEREGGER  
GRUPPE

## Formanekgasse 70 Untergeschoß

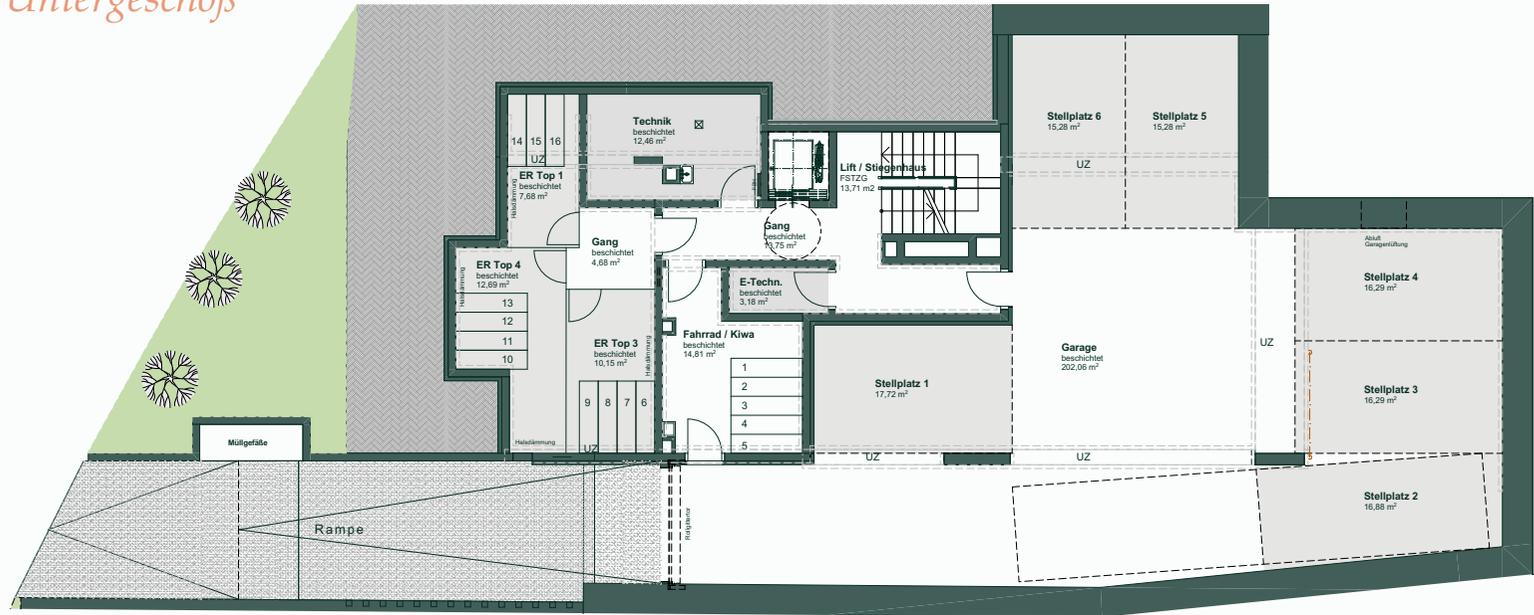


### Legende Abkürzungen (alle Angaben ca. Maße!)

- |        |  |
|--------|--|
| FIX    | Fixverglasung                            |
| RH     | Raumhöhe                                 |
| WM     | Waschmaschine                            |
| TR     | Trockner                                 |
| GS     | Geschirrspüler                           |
| KS     | Kühlschrank                              |
| HT     | Handtuchtrockner                         |
| E      | E-Wohnungsverteiler mit Revisionsöffnung |
| Medien | Medienverteiler mit Revisionsöffnung     |
| FBH    | Fußbodenheizungs-Verteiler               |
| RR     | Regenabfallrohr                          |
| UZ     | Unterzug                                 |
| →      | Kaltwasseranschluss Balkon/Terrasse      |

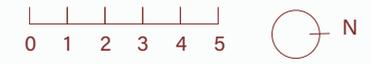

SCHNITT

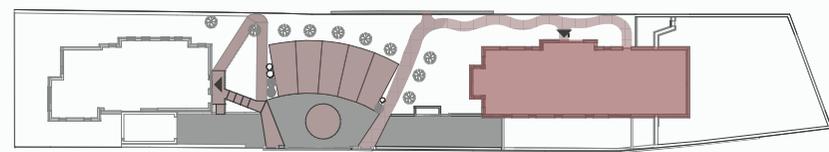

Formanekgasse  
LAGEPLAN

Dieser Plan ist zum Anfertigen von Einbau-Möbeln nicht geeignet. Statische, konstruktive, haustechnische und bauphysikalische Details sind nicht Planinhalt. Änderungen aus architektonischen, technischen, rechtlichen, behördlichen oder wirtschaftlichen Gründen bleiben vorbehalten. Die dargestellte Möblierung ist nur ein Vorschlag und im Kaufpreis nicht inkludiert. Der Ausbau erfolgt laut Ausstattungsbeschreibung. Abweichungen der Gesamtnutzfläche von bis zu +/- 3 % bei der Wohnnutzfläche sowie bis zu +/- 5 % bei Zubehör- und sonstigen Flächen (Terrassen, Eigengärten, Kellerabteile, etc.) führen zu keiner Änderung des Kaufpreises. Diese Zeichnung ist geistiges Eigentum der Buschina & Partner Ziviltechniker GmbH. Jede Benützung, Veröffentlichung, Vervielfältigung, Überarbeitung oder Weitergabe an Dritte in Verbindung mit einer anderen Arbeit oder einem anderen Projekt bedarf der schriftlichen Einverständniserklärung der Buschina & Partner Ziviltechniker GmbH.