


Formanekgasse 70 Apartment 1 / Erdgeschoß

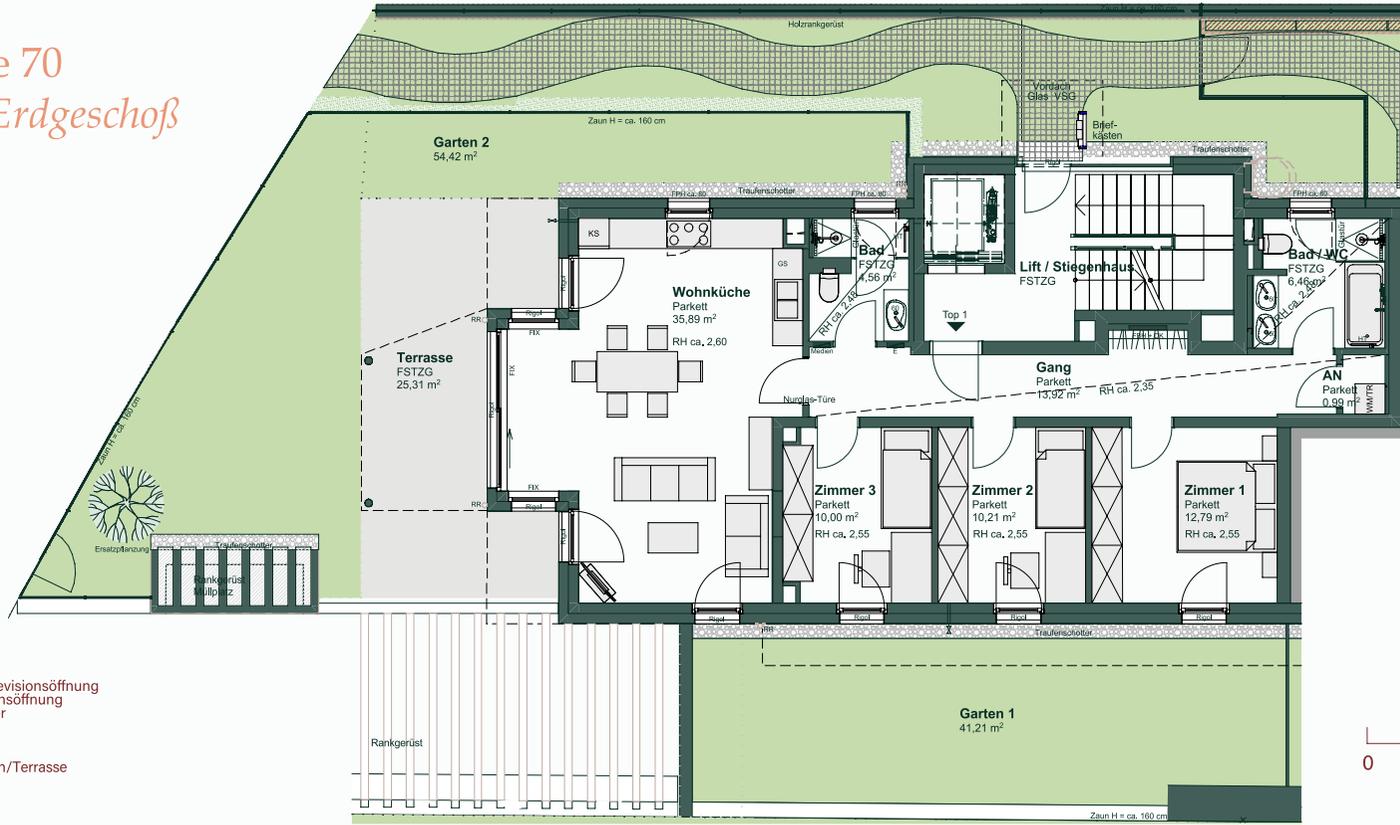


Legende Abkürzungen (alle Angaben ca. Maße!)

- FIX Fixverglasung
- RH Raumhöhe
- WM Waschmaschine
- TR Trockner
- GS Geschirrspüler
- KS Kühlschrank
- HT Handtuchtrockner
- E E-Wohnungsverteiler mit Revisionsöffnung
- Medien Medienverteiler mit Revisionsöffnung
- FBH Fußbodenheizungs-Verteiler
- DK Deckenkühlungs-Verteiler
- RR Regenabfallrohr
- UZ Unterzug
- Kaltwasseranschluss Balkon/Terrasse



SCHNITT

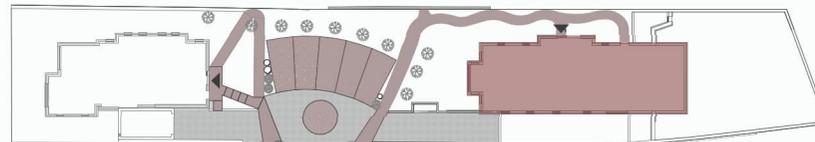

Formanekgasse
LAGEPLAN

Wohnfläche gesamt	ca. 94,82 m²
Terrasse	ca. 25,31 m ²
Garten	ca. 95,63 m ²
Einlagerungsraum	ca. 7,67 m ²

Dieser Plan ist zum Anfertigen von Einbau-Möbeln nicht geeignet. Statische, konstruktive, haustechnische und bauphysikalische Details sind nicht Planinhalt. Änderungen aus architektonischen, technischen, rechtlichen, behördlichen oder wirtschaftlichen Gründen bleiben vorbehalten. Die dargestellte Möblierung ist nur ein Vorschlag und im Kaufpreis nicht inkludiert. Der Ausbau erfolgt laut Ausstattungsbeschreibung. Abweichungen der Gesamtnutzfläche von bis zu +/- 3 % bei der Wohnnutzfläche sowie bis zu +/- 5 % bei Zubehör- und sonstigen Flächen (Terrassen, Eigengärten, Kellerabteile, etc.) führen zu keiner Änderung des Kaufpreises. Diese Zeichnung ist geistiges Eigentum der Buschina & Partner Ziviltechniker GmbH. Jede Benützung, Veröffentlichung, Vervielfältigung, Überarbeitung oder Weitergabe an Dritte in Verbindung mit einer anderen Arbeit oder einem anderen Projekt bedarf der schriftlichen Einverständniserklärung der Buschina & Partner Ziviltechniker GmbH.